



# Darstellungen

Maßstab 1:100  
Zahlenangaben in Metern

## Theodor-Storm-Straße (Schnitt A - A')

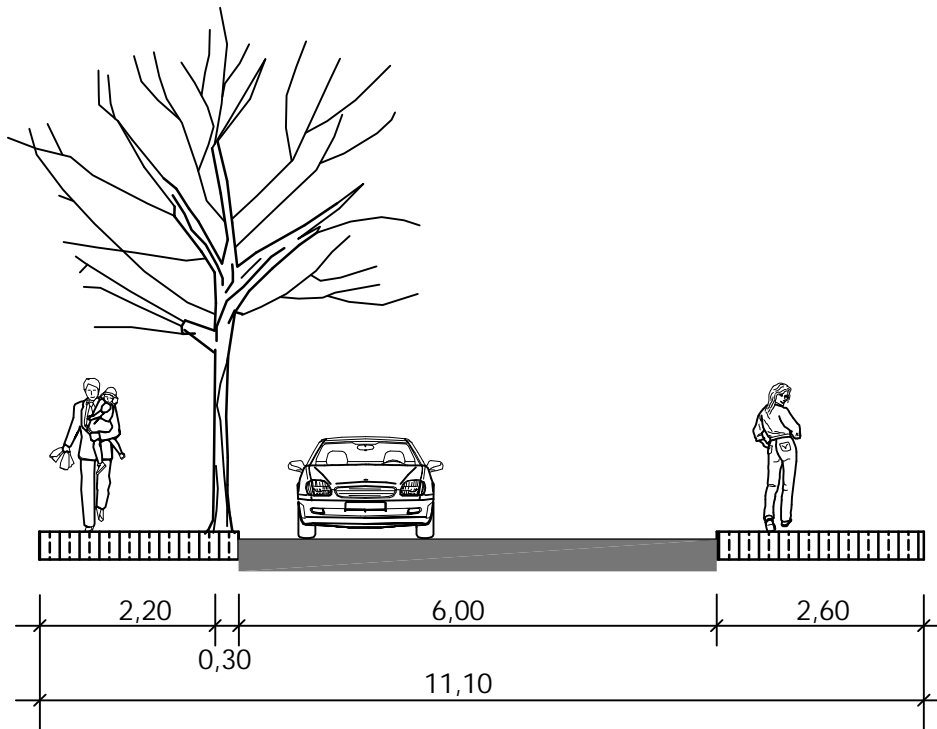

## Am Schulzentrum (Schnitt B - B')

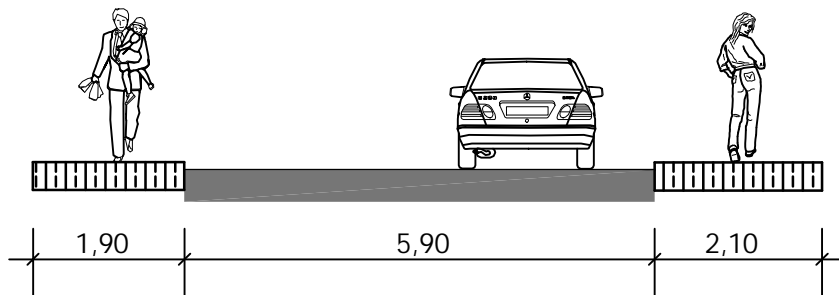

## Bahnhofstraße K 12 (Schnitt C - C')

